


MENEKÜLÉSI TERV

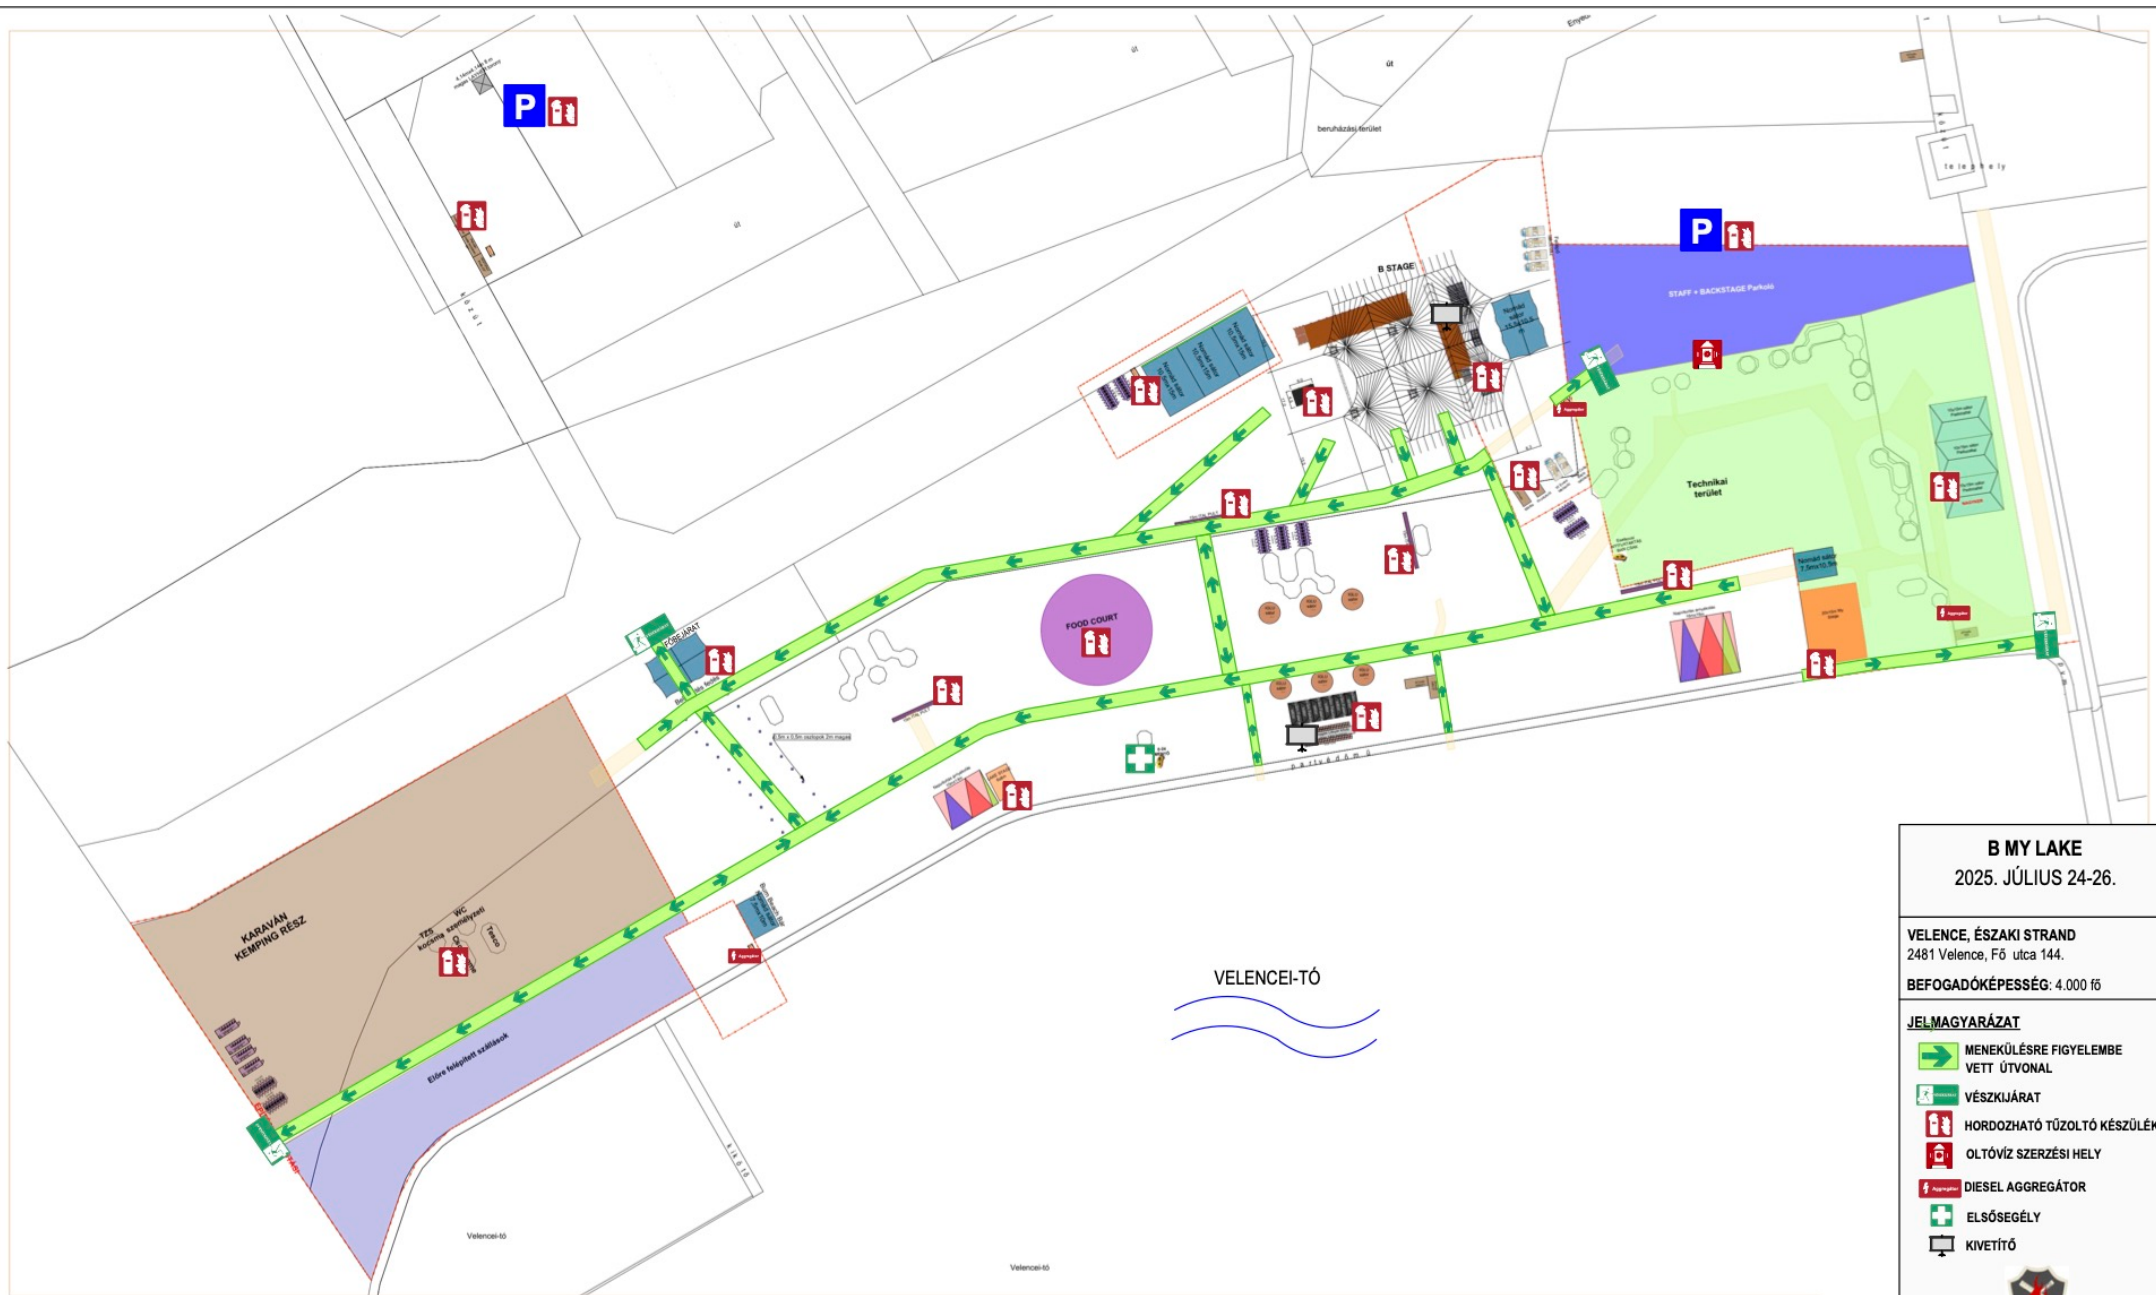

B MY LAKE

2025. JÚLIUS 24-26.

VELENCE, ÉSZAKI STRAND
2481 Velence, Fő utca 144.

BEFOGADÓKÉPESSÉG: 4.000 fő

JELMAGYARÁZAT

- MENEKÜLÉSRE FIGYELEMBE VETT ÚTVONAL
- VÉSZKIJÁRAT
- HORDOZHATÓ TŰZOLTÓ KÉSZÜLÉK
- OLTÓVÍZ SZERZÉSI HELY
- DIESEL AGGREGÁTOR
- ELSŐSEGÉLY
- KIVETÍTŐ



KÉSZÍTETTE: MEGBÍZHATÓ TŰZVÉDELMEK KFT.
DÁTUM: 2025. JÚNIUS 25.